

CITTA' DI OSIMO



COPIA

DIPARTIMENTO DEL TERRITORIO
SETTORE UFFICIO TECNICO

P.zza del Comune n. 1
60027 Osimo (An)
Tel. 071 7249324-297-250
Fax 0717249306

Mail:patrimonio1@comune.osimo.an.it

Prot.n. 28650 del 25/09/2013

Al Ministero per i Beni e le Attività Culturali
**Soprintendenza per i Beni archeologici
Delle Marche**
Via Birarelli n.18
60121 ANCONA

e.p.c. Alla Ditta Fratelli Simonetti Srl
S.S. 16 Adriatica Km 309
60027 OSIMO

OGGETTO: Osimo (AN)-ex Consorzio Agrario- Nuove soluzioni per la tutela dei reperti archeologici

Si trasmette alla S.V.Ill.ma in duplice copia, per i provvedimenti di competenza, le nuove soluzioni per la tutela dei reperti archeologici rinvenuti nell'area ex Consorzio Agrario di Osimo.

L'allegata documentazione e' stata prodotta dalla ditta F.lli Simonetti ed acquisita in data 25 settembre 2013 al n. 28662 di protocollo del Comune di Osimo.

Distinti saluti.

Osimo,25/09/2013



Dirigente del Dipartimento del Territorio

Ing. Ermanno Frontaloni

SOPRINTENDENZA PER I BENI ARCHEOLOGICI DELLE MARCHI
RICEVUTA DI ISTANZA (Ex L. 24/11/2008 art. 1)

25 SET. 2013

Si attesta l'avvenuta ricezione in data

L'ADDETTO ALL'UFFICIO

COMUNE DI OSIMO

ARRIVI

25 SET. 2013

N. 28662

Oggetto: Relazione tecnico-illustrativa relativa alla sistemazione definitiva dei reperti archeologici - A Proprietà F.lli Simonetti srl - ex Consorzio Agrario di Osimo.

Soprintendenza Archeologica
Archeologici - A Proprietà F.lli

26 SET. 2013

Prot.

Class.

1645

A- BASILICA PALEOCRISTIANA

Il progetto di variante presentato al Comune di Osimo in data 12 settembre 2013 e da questi trasmesso alla Soprintendenza Archeologica in data 16 settembre c.m. prevede una soluzione di protezione dei reperti archeologici con un tavolato ispezionabile.

In seguito a confronti tecnici con funzionari della stessa Soprintendenza si è convenuto di adottare una soluzione diversa che prevede la realizzazione di un ambiente praticabile con le seguenti caratteristiche:

- delimitazione dell'area di scavo con pareti in cartongesso nella parte sottostante il fabbricato da realizzare.
- copertura dell'area di scavo esterna al fabbricato con pannelli in rame o similari.
- ricambi d'aria con griglie di aerazione.
- accesso da una parte dell'ambiente autorimessa con pianerottolo in legno di mq 4 circa da realizzare all'interno dell'area di scavo.
- predisposizione impianto di illuminazione con apposito allaccio alla rete pubblica e relativo contatore di consumo
- tinteggiatura delle pareti in colore bianco

L'ambiente sarà realizzato in moto decoroso, arieggiato e con la predisposizione dell'impianto di illuminazione.

La superficie dell'ambiente sarà di mq 179 e l'area è censita al Catasto Fabbricati del Comune di Osimo al Foglio n. 40 particella N. 1312 intestata alla Società F.lli Simonetti srl con sede in Osimo Via S.S. 16 Adriatica Km 309.

B - RICOLLOCAZIONE DI DUE TRATTI DI UNA COSTRUZIONE IN BLOCCHI DI ARENARIA DI EPOCA ROMANA

I due piccoli tratti di una costruzione in blocchi di arenaria risalenti all'epoca romana, rinvenuti nel lato ovest del cantiere in prossimità della strada di collegamento tra via Ungheria e via Montefanese, verranno ricollocati in una posizione da concordare tra la proprietà e la competente Soprintendenza Archeologica delle Marche.

Sono allegati alla presente:

- Planimetria quotata in scala a 1:200 con perimetrazione in colore azzurro della zona da sottoporre a tutela.
- Planimetria quotata in scala 1:200 del piano garage del futuro edificio con perimetrazione in colore azzurro della zona da sottoporre a tutela.

VISTO:
IL SOPRINTENDENTE,
IL FUNZIONARIO ARCHEOLOGO
(Dott. Maurizio Landolfi)



Maurizio Landolfi

- Elaborato planimetrico catastale in scala 1:500, con individuazione dell'area da sottoporre a tutela (Foglio 40, particella 1312)
- Tavole di progetto N.03 e N.04 con le sistemazioni concordate.

Osimo, 24/settembre/2013



Il progettista
Fima Engineering srl
Arch. Fabrizio Andreoli

La proprietà
F.lli Simonetti srl


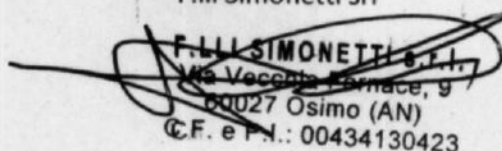


TAVOLA N. _____	STRALCIO DA PIANTA GENERALE Pianta quotata della chiesa con visualizzazione del tratto di strada, dell'area cimiteriale, dei limiti di cantiere e del posizionamento ipotetico delle strutture ancora interrate
	<div style="display: flex; align-items: center;"> <div style="margin-right: 20px;"> <p>0 m 1 m 2 m</p> </div> <div style="margin-left: 20px;"> <p>SCALA: 1:200</p> </div> </div>

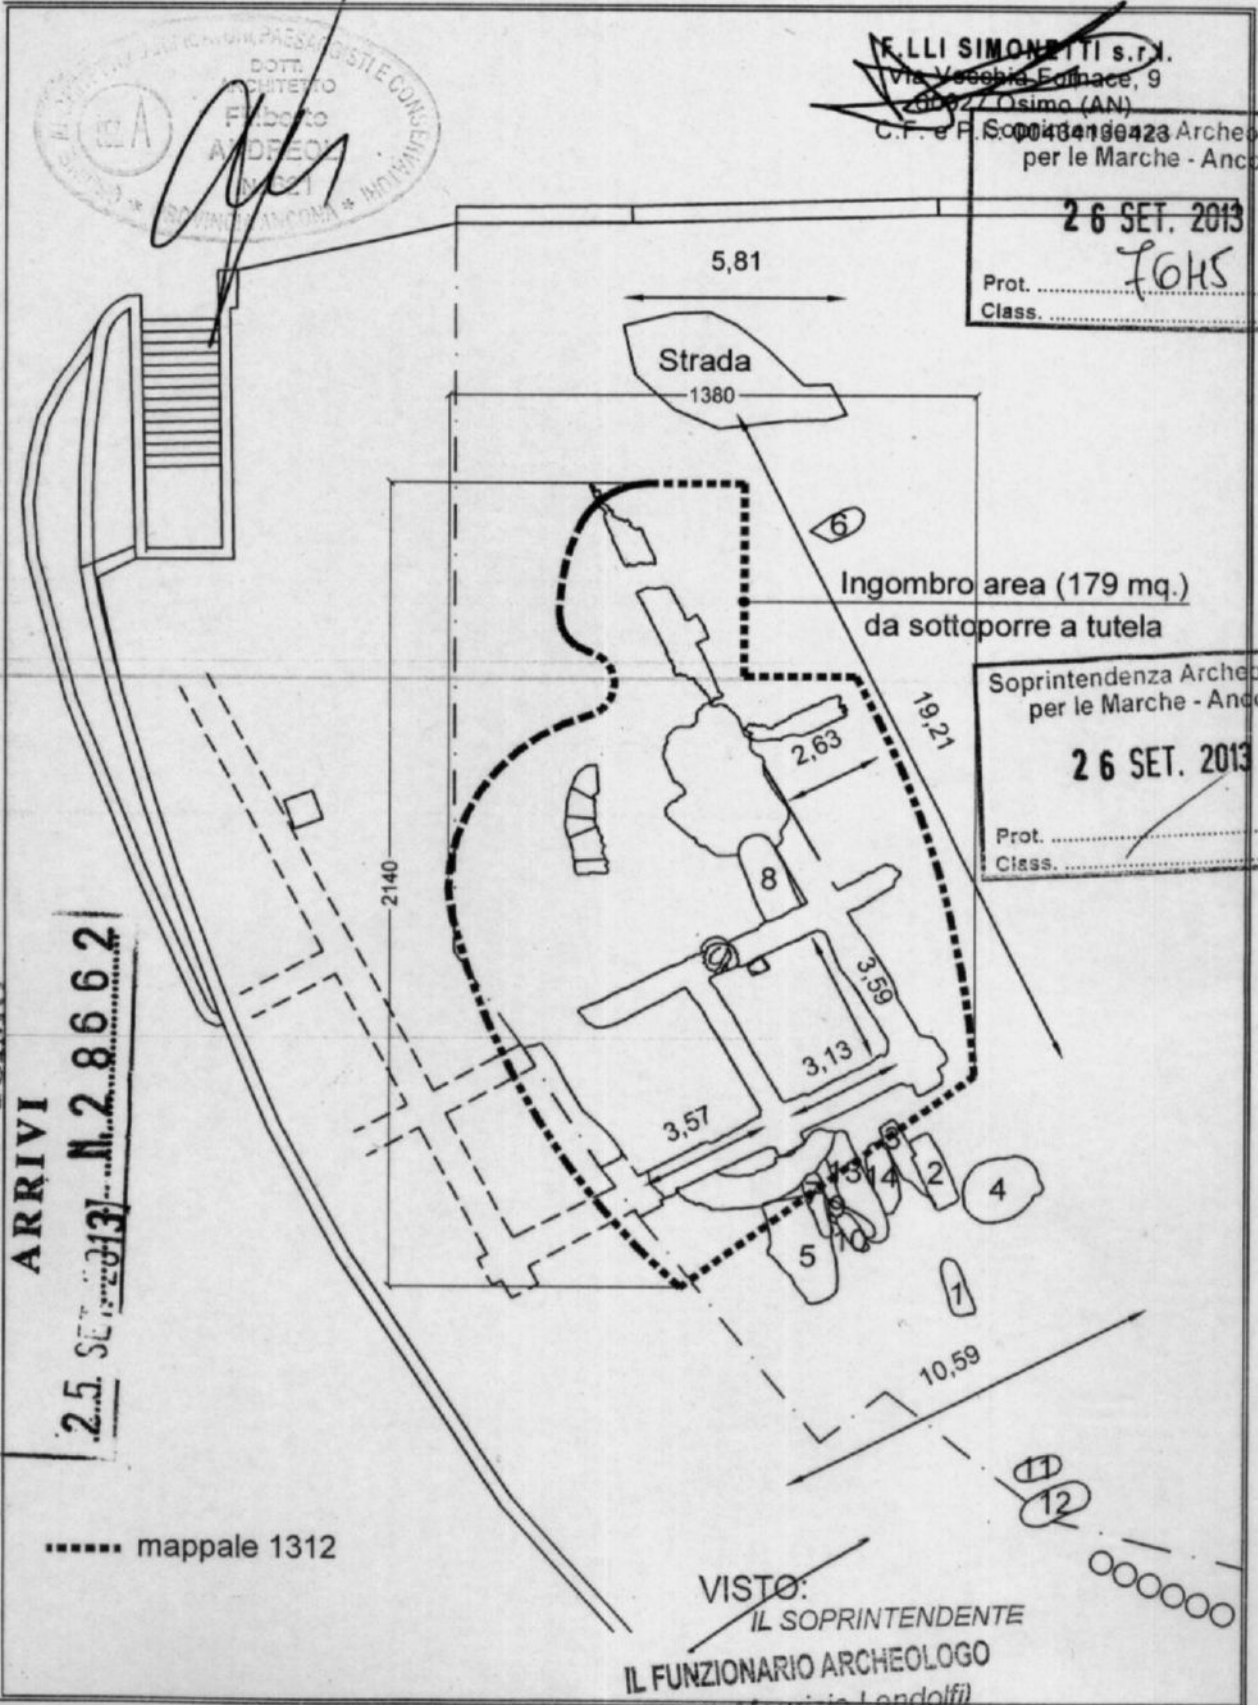

DOTT. ARCHITETTO
 F. BERTOLINI
 ANCONA

F. LLI SIMONETTI s.r.l.
 Via Vecchia Fontace, 9
 60027 Osimo (AN)
 C.F. e P. S. 00448190423 Archeologica
 per le Marche - Ancona
26 SET. 2013
 Prot. _____
 Class. _____

Soprintendenza Archeologica
 per le Marche - Ancona
26 SET. 2013
 Prot. _____
 Class. _____

COMUNE DI OSIMO
ARRIVI
 25 SET 2013 N. 2.8662

VISTO:
 IL SOPRINTENDENTE
 IL FUNZIONARIO ARCHEOLOGO
 (Dott. Maurizio Landolfi)

Maurizio Landolfi